

A
1880/176

A
1880/178

A
1880/460

1880/175

1880/211

1880/179

A
1880/177

V
1880/204


V
1880/208

1880/183

1880/182

1880/180

1880/181

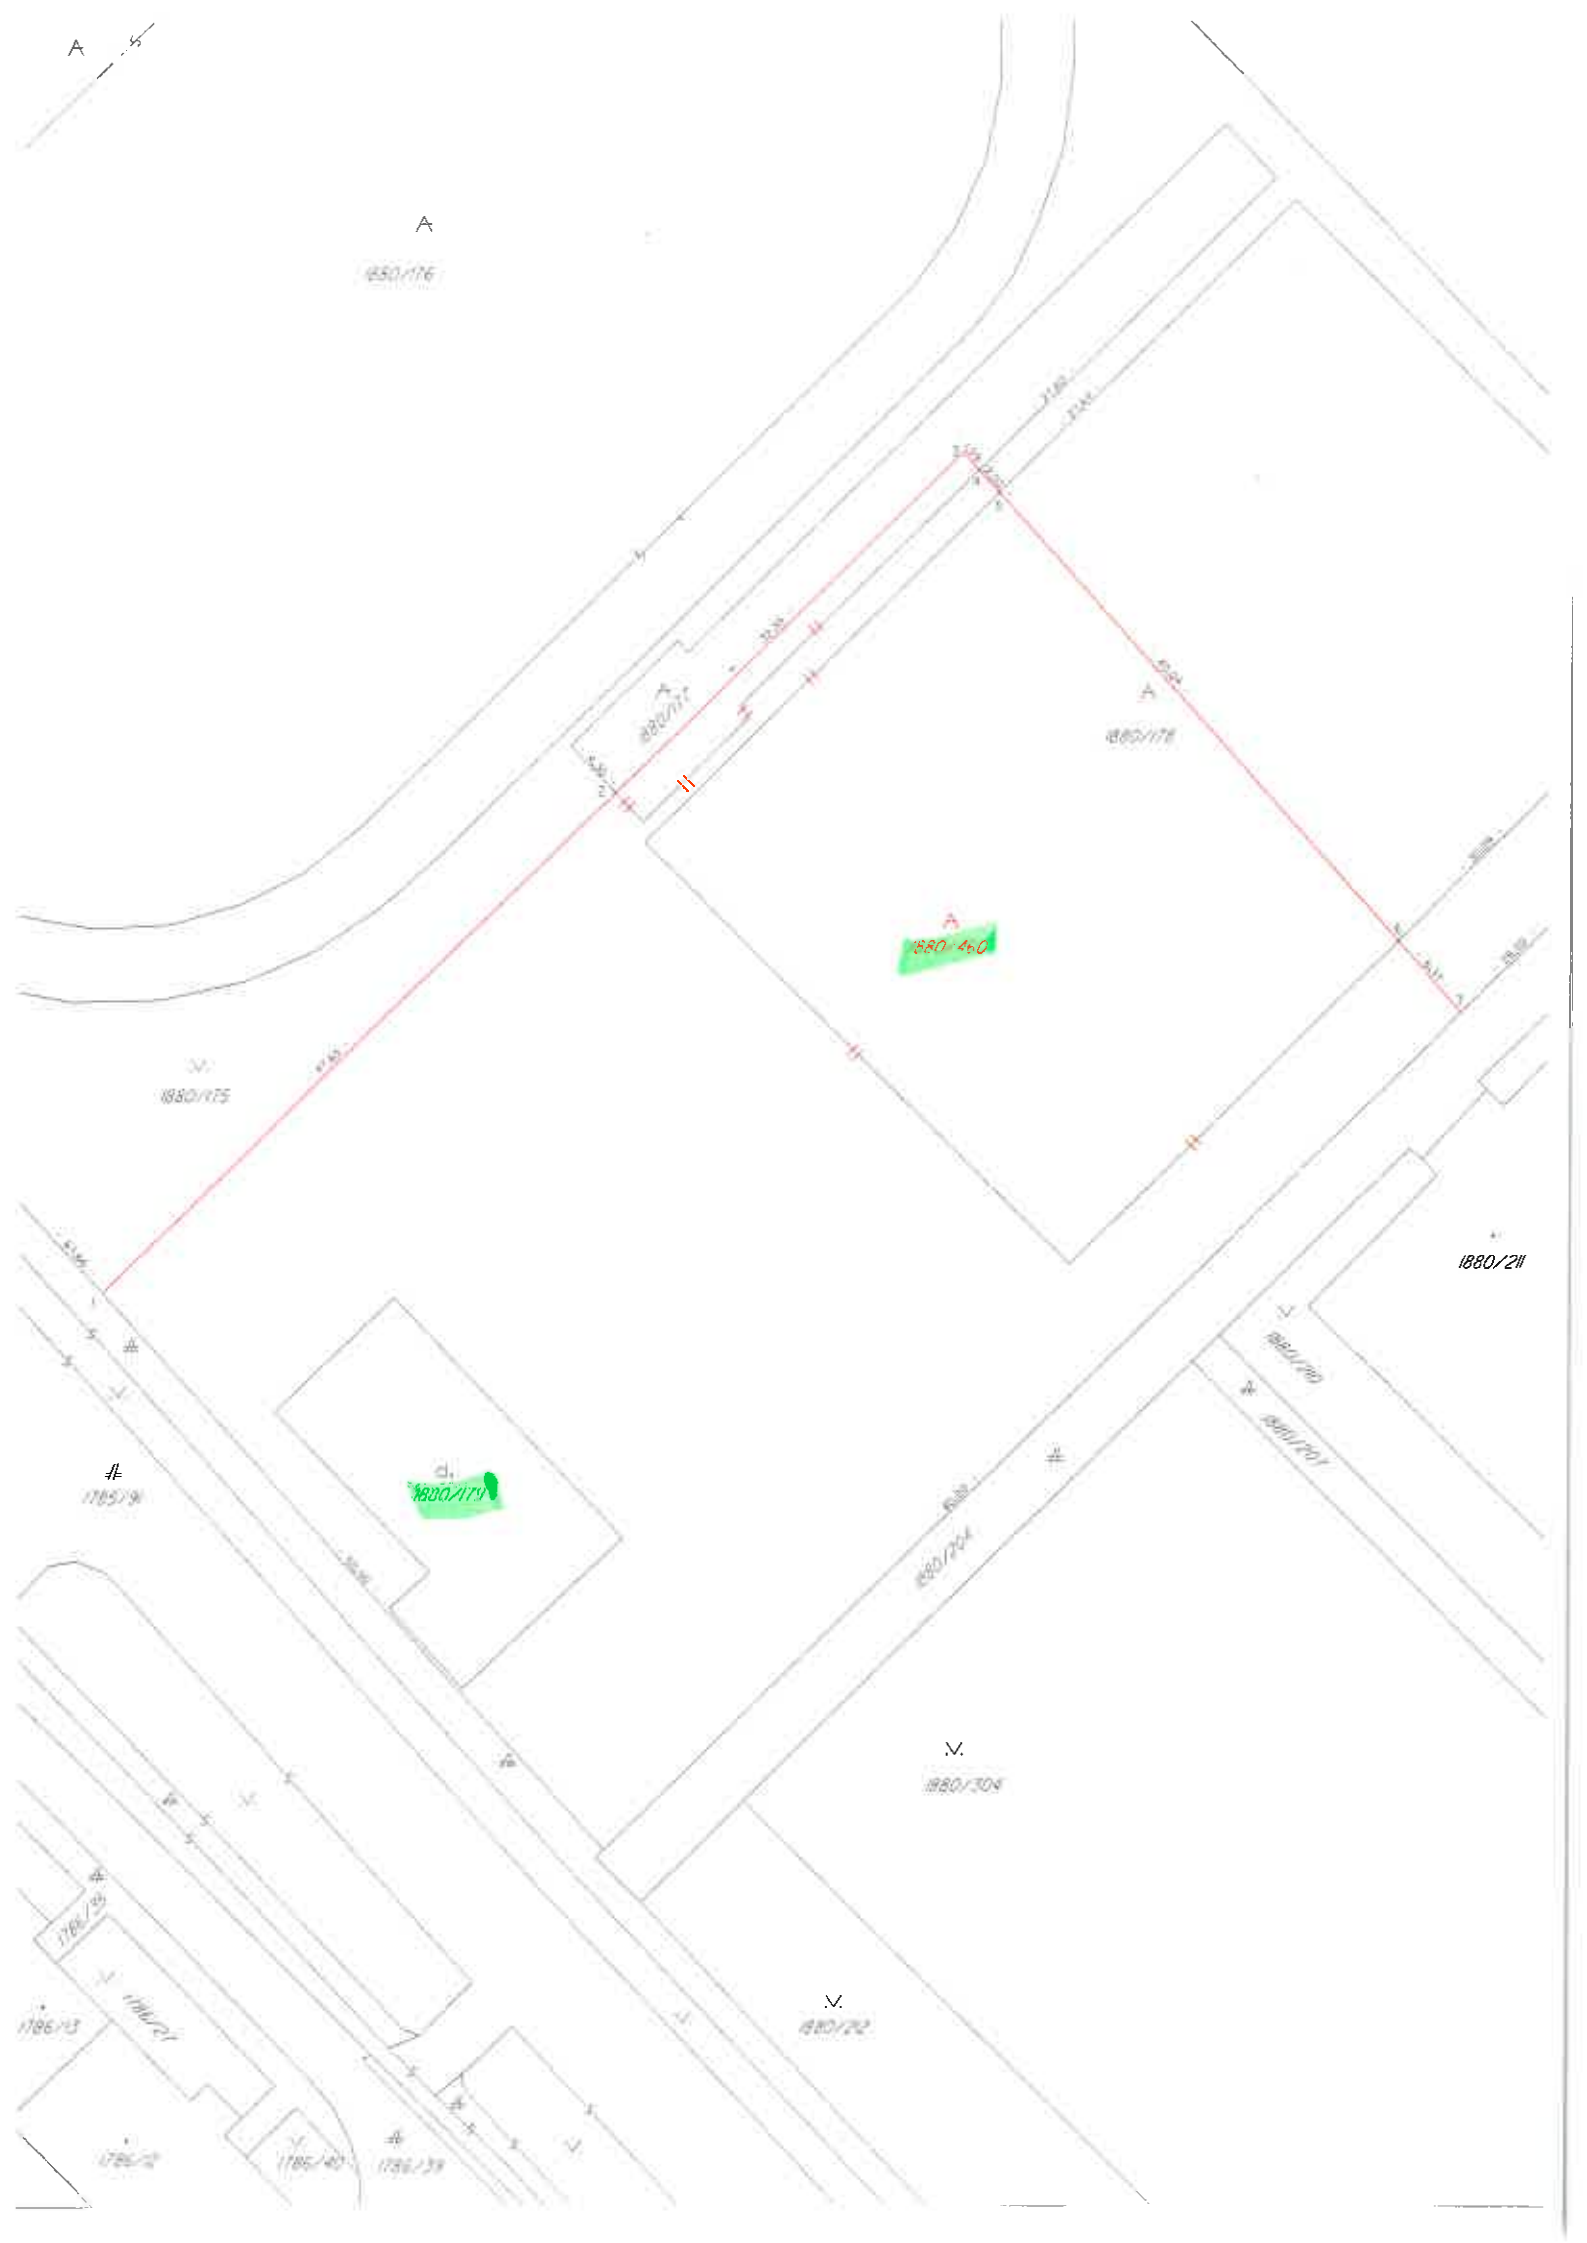

VÝKAZ VÝMER

Doterajší stav					Zmeny					Nový stav					
Číslo			Výmera		Druh pozemku	Diel	k parcele číslo	m2	od parcele číslo	m2	číslo parcely	Výmera		Druh pozemku kód	Vlastník, iná opráv.osoba adresa,(sídlo)
PK vložky	parcely		ha	m2								ha	m2		
LV	PK	KN													
Stav právny je totožný s registrom č KN															
4989		1880/175	4796		ost.plocha						1880/175	2405		ost.plocha 29	doterajší
4989		1880/177	317		ost.plocha						1880/177	255		ost.plocha 30	detto
4989		1880/178	2432		ost.plocha						1880/178	1155		ost.plocha 30	detto
											1880/460	3730		ost.plocha 30	detto
Spolu :			7545									7545			


Legenda: kód spôsobu využitia 29 - pozemok, na ktorom je okrasná záhrada, ušľáchná a sídlisková zeleň a iné

30 - pozemok, na ktorom je ihrisko, štadión, kúpalisko, športová dráha a iné

**SPOPLATNENÉ PODĽA
Zákona č.145/95 Z.z.**

Geometrický plán je podkladom na právne úkony, keď údaje doterajšieho stavu výkazu výmer sú zhodné s údajmi platných výpisov z katastra nehnuteľnosti

Vyhoviteľ: <div style="text-align: center;"> <p>LULO Ing.Rácz Lubomír Sándora Petöfího 4630/29 929 Ol Dunajská Streda Tel.0903/236 554 IČO : 35021934</p> </div>		Kraj	Trnavský	Okres	Dunajská Streda	Obec	Dunajská Streda
		Kat. územie	Dunajská Streda	Číslo plánu	35021934-8/2016	Mapový list č.	Dun.Streda 4-0/II
GEOMETRICKÝ PLÁN na oddelenie pozemku parc.č.1880/460							
Vyhoviteľ		Autorizačne overil			Úradne overil		
Dňa:	Meno:	Dňa:	Meno:	Dňa:	Meno:		
26.01.2016	Ing.Rácz Lubomír	27.01.2016	Ing.Imrich Kovács	01.02.2016	Ing.Daniela Pastírová		
Nové hranice boli v prírode označené dreveným kôlkom		Náležitostami a presnosťou zodpovedá predpisom			Úradne overené podľa § 9 zákona NR SR č.215/1995 Z.z.o geodézii a kartografii		
Záznam podrobného merania(meračský náčrt) č. 5849							
Súradnice bodov označených číslami a ostatné meračské údaje sú uložené vo všeobecnej dokumentácii							
		Pečiatka a podpis			Pečiatka a podpis		

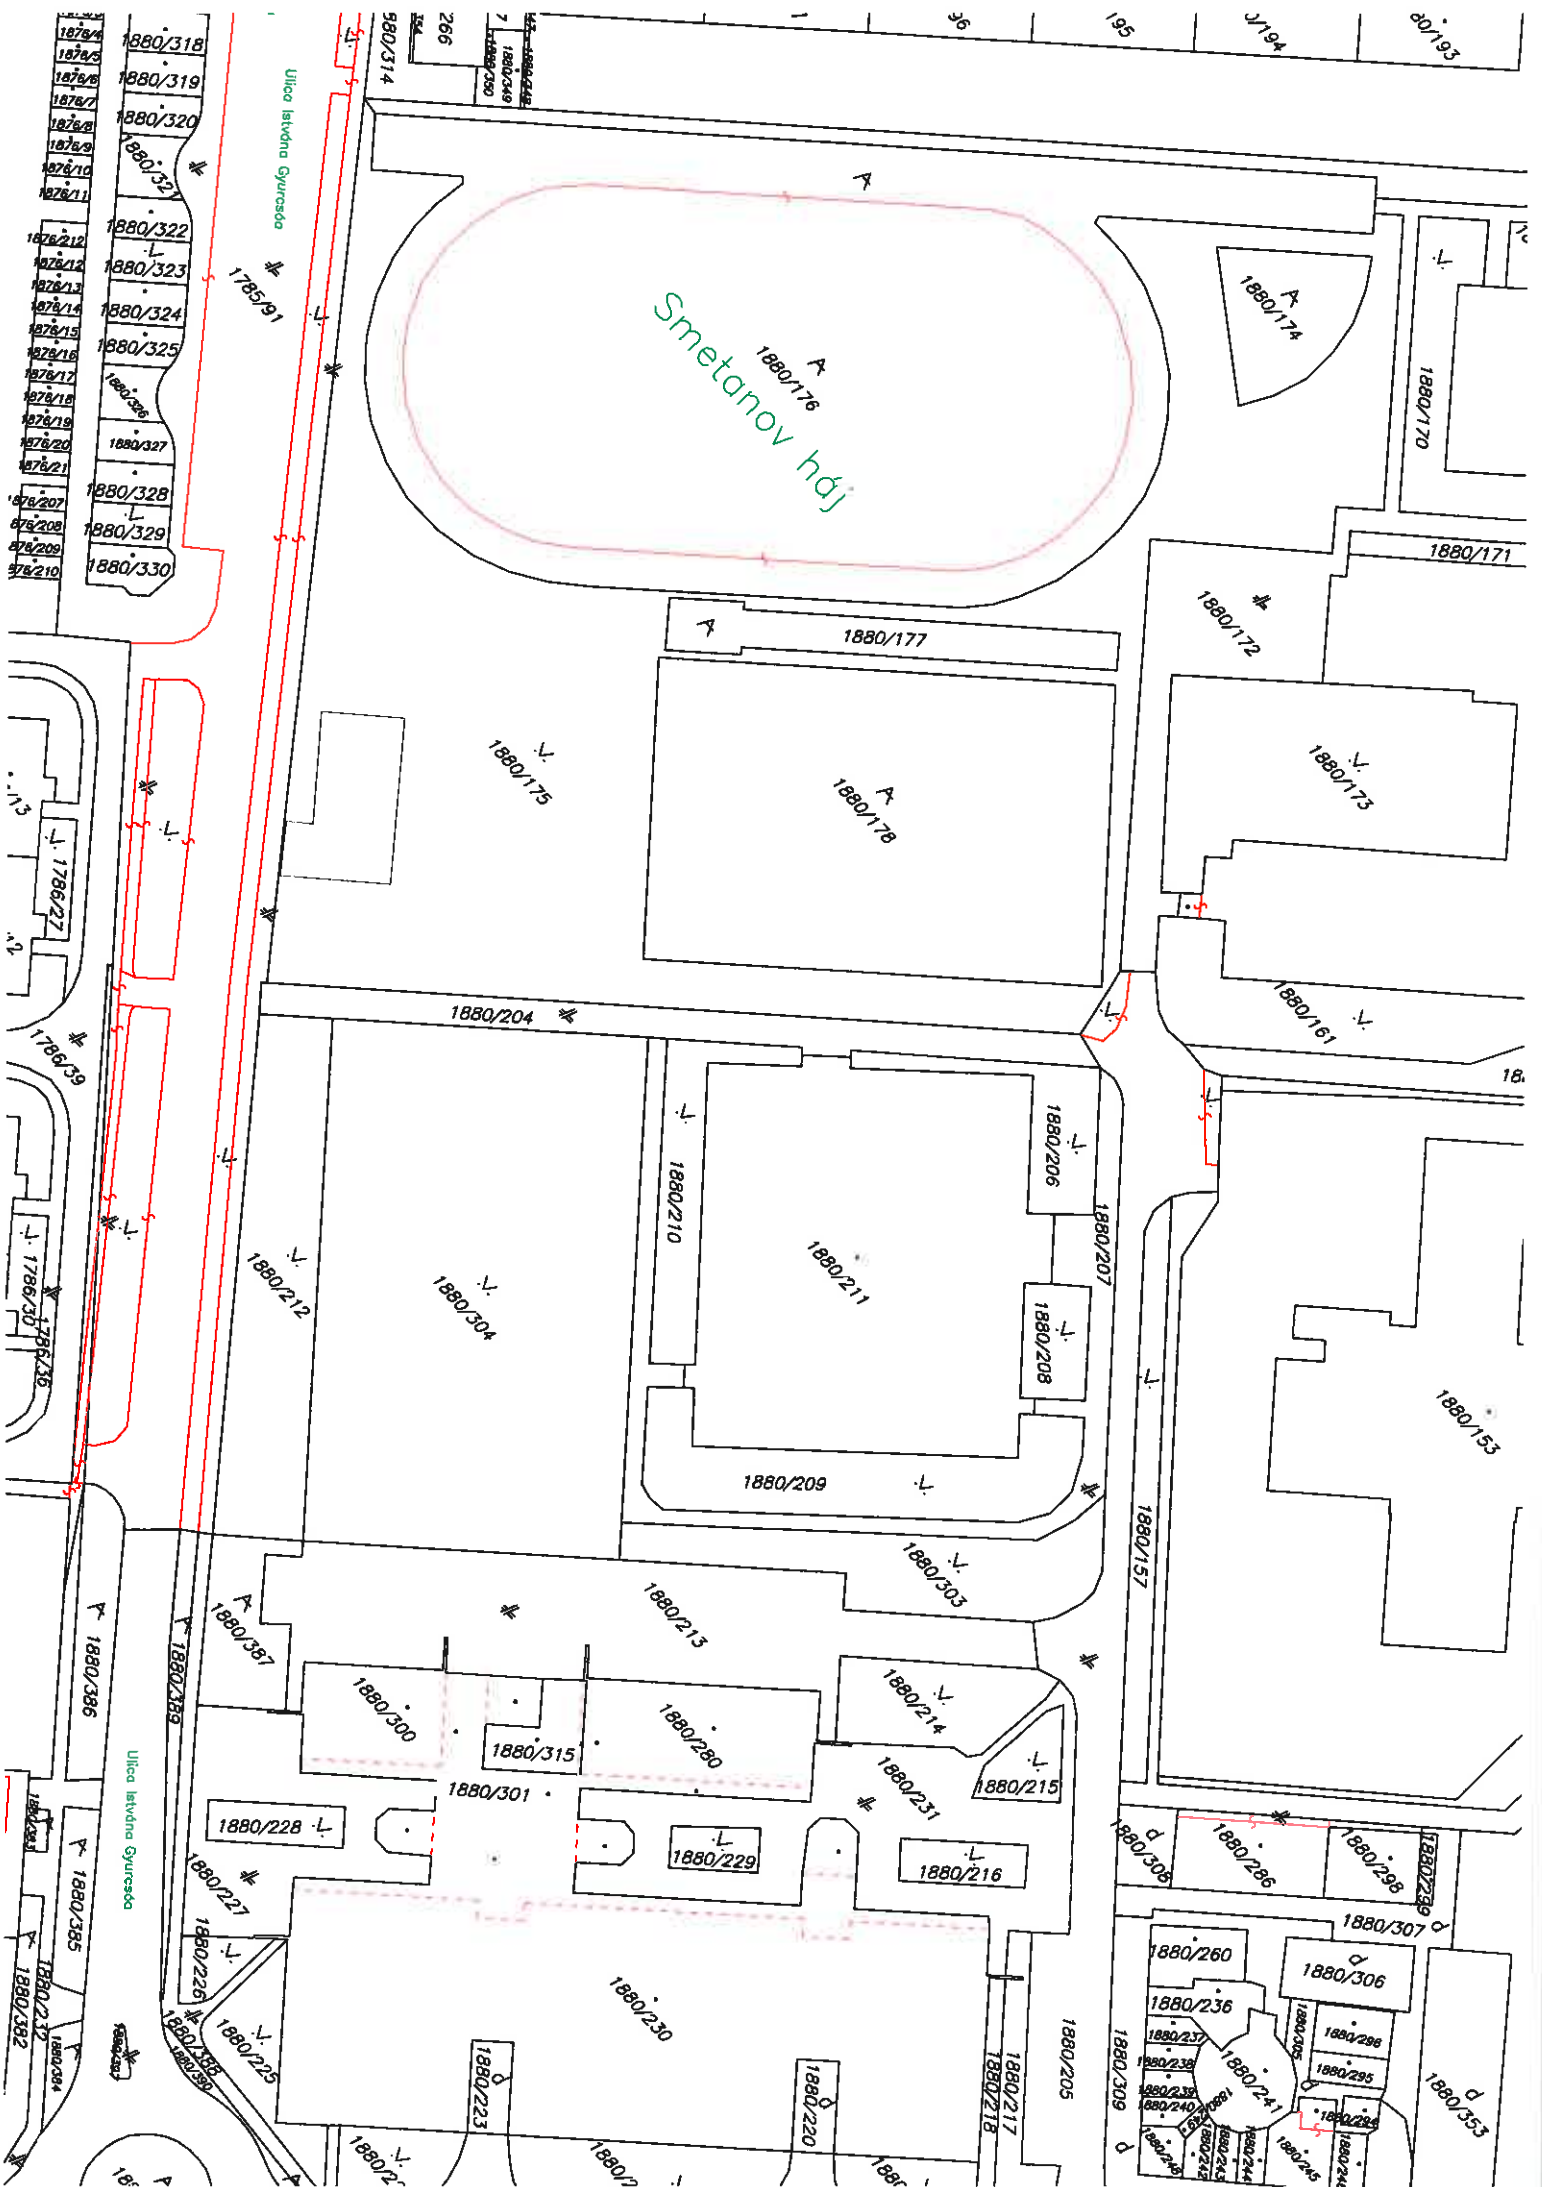

Smetanov hđj

- 1878/4 1880/318
- 1878/5 1880/319
- 1878/6 1880/320
- 1878/7 1880/321
- 1878/8 1880/322
- 1878/9 1880/323
- 1878/10 1880/324
- 1878/11 1880/325
- 1878/12 1880/326
- 1878/13 1880/327
- 1878/14 1880/328
- 1878/15 1880/329
- 1878/16 1880/330
- 1878/17
- 1878/18
- 1878/19
- 1878/20
- 1878/21
- 1878/207
- 1878/208
- 1878/209
- 1878/210

- 1786/27

- 1880/386
- 1880/387












































