Geometrický plán je podkladom na prevedenie katastrálneho konania, ktorým sa zmení hranica pozemku, vznikne nová parcela, alebo sa zmení druh pozemku.

Vyhotovil		Kraj: Trnavský	Okres: Dunajská Streda	Obec: Dunajská Streda
GEOPLAN DS s.r.o. zememerački projekt Németh Štefan Štúrova 2189/5 Dunajská Streda IČO 46610910		Kat. územie: Dunajská Streda	Číslo plánu: 46610910-82/2015	Mapový list: Dun.Streda 4-8/14
		GEOMETRICKÝ PLÁN na	oddelenie pozemkov parc.č.1915/534,538-540, 1917/9-12,1919/401-403	

Vyhotovil		Autorizačne overil		Úradne overil Meno:	
Dňa: 21.10.2015	Meno: Németh Štefan	Dňa: 21.10.2015	Meno: Ing.Jánrich Kov CS	Dňa:	Číslo:
Návrh hranice bol v prírode označený: kolíkmi		K lokalizácii a premietnutiu zodpovedá: prevádzkovateľ		Úradne overené podľa paragrafu 9 z zákona NR SR 215/1995 Z.z. o geodézii a kartografii	
Z iných podkladových materiálov (mapy katastra nehnuteľností, mapy bez súradníc, ...) bolo použité: 3806					
Súradnice bodov označených číslom a ostatní vymedzení takto je uložení vo vyhotovení dokumentu					
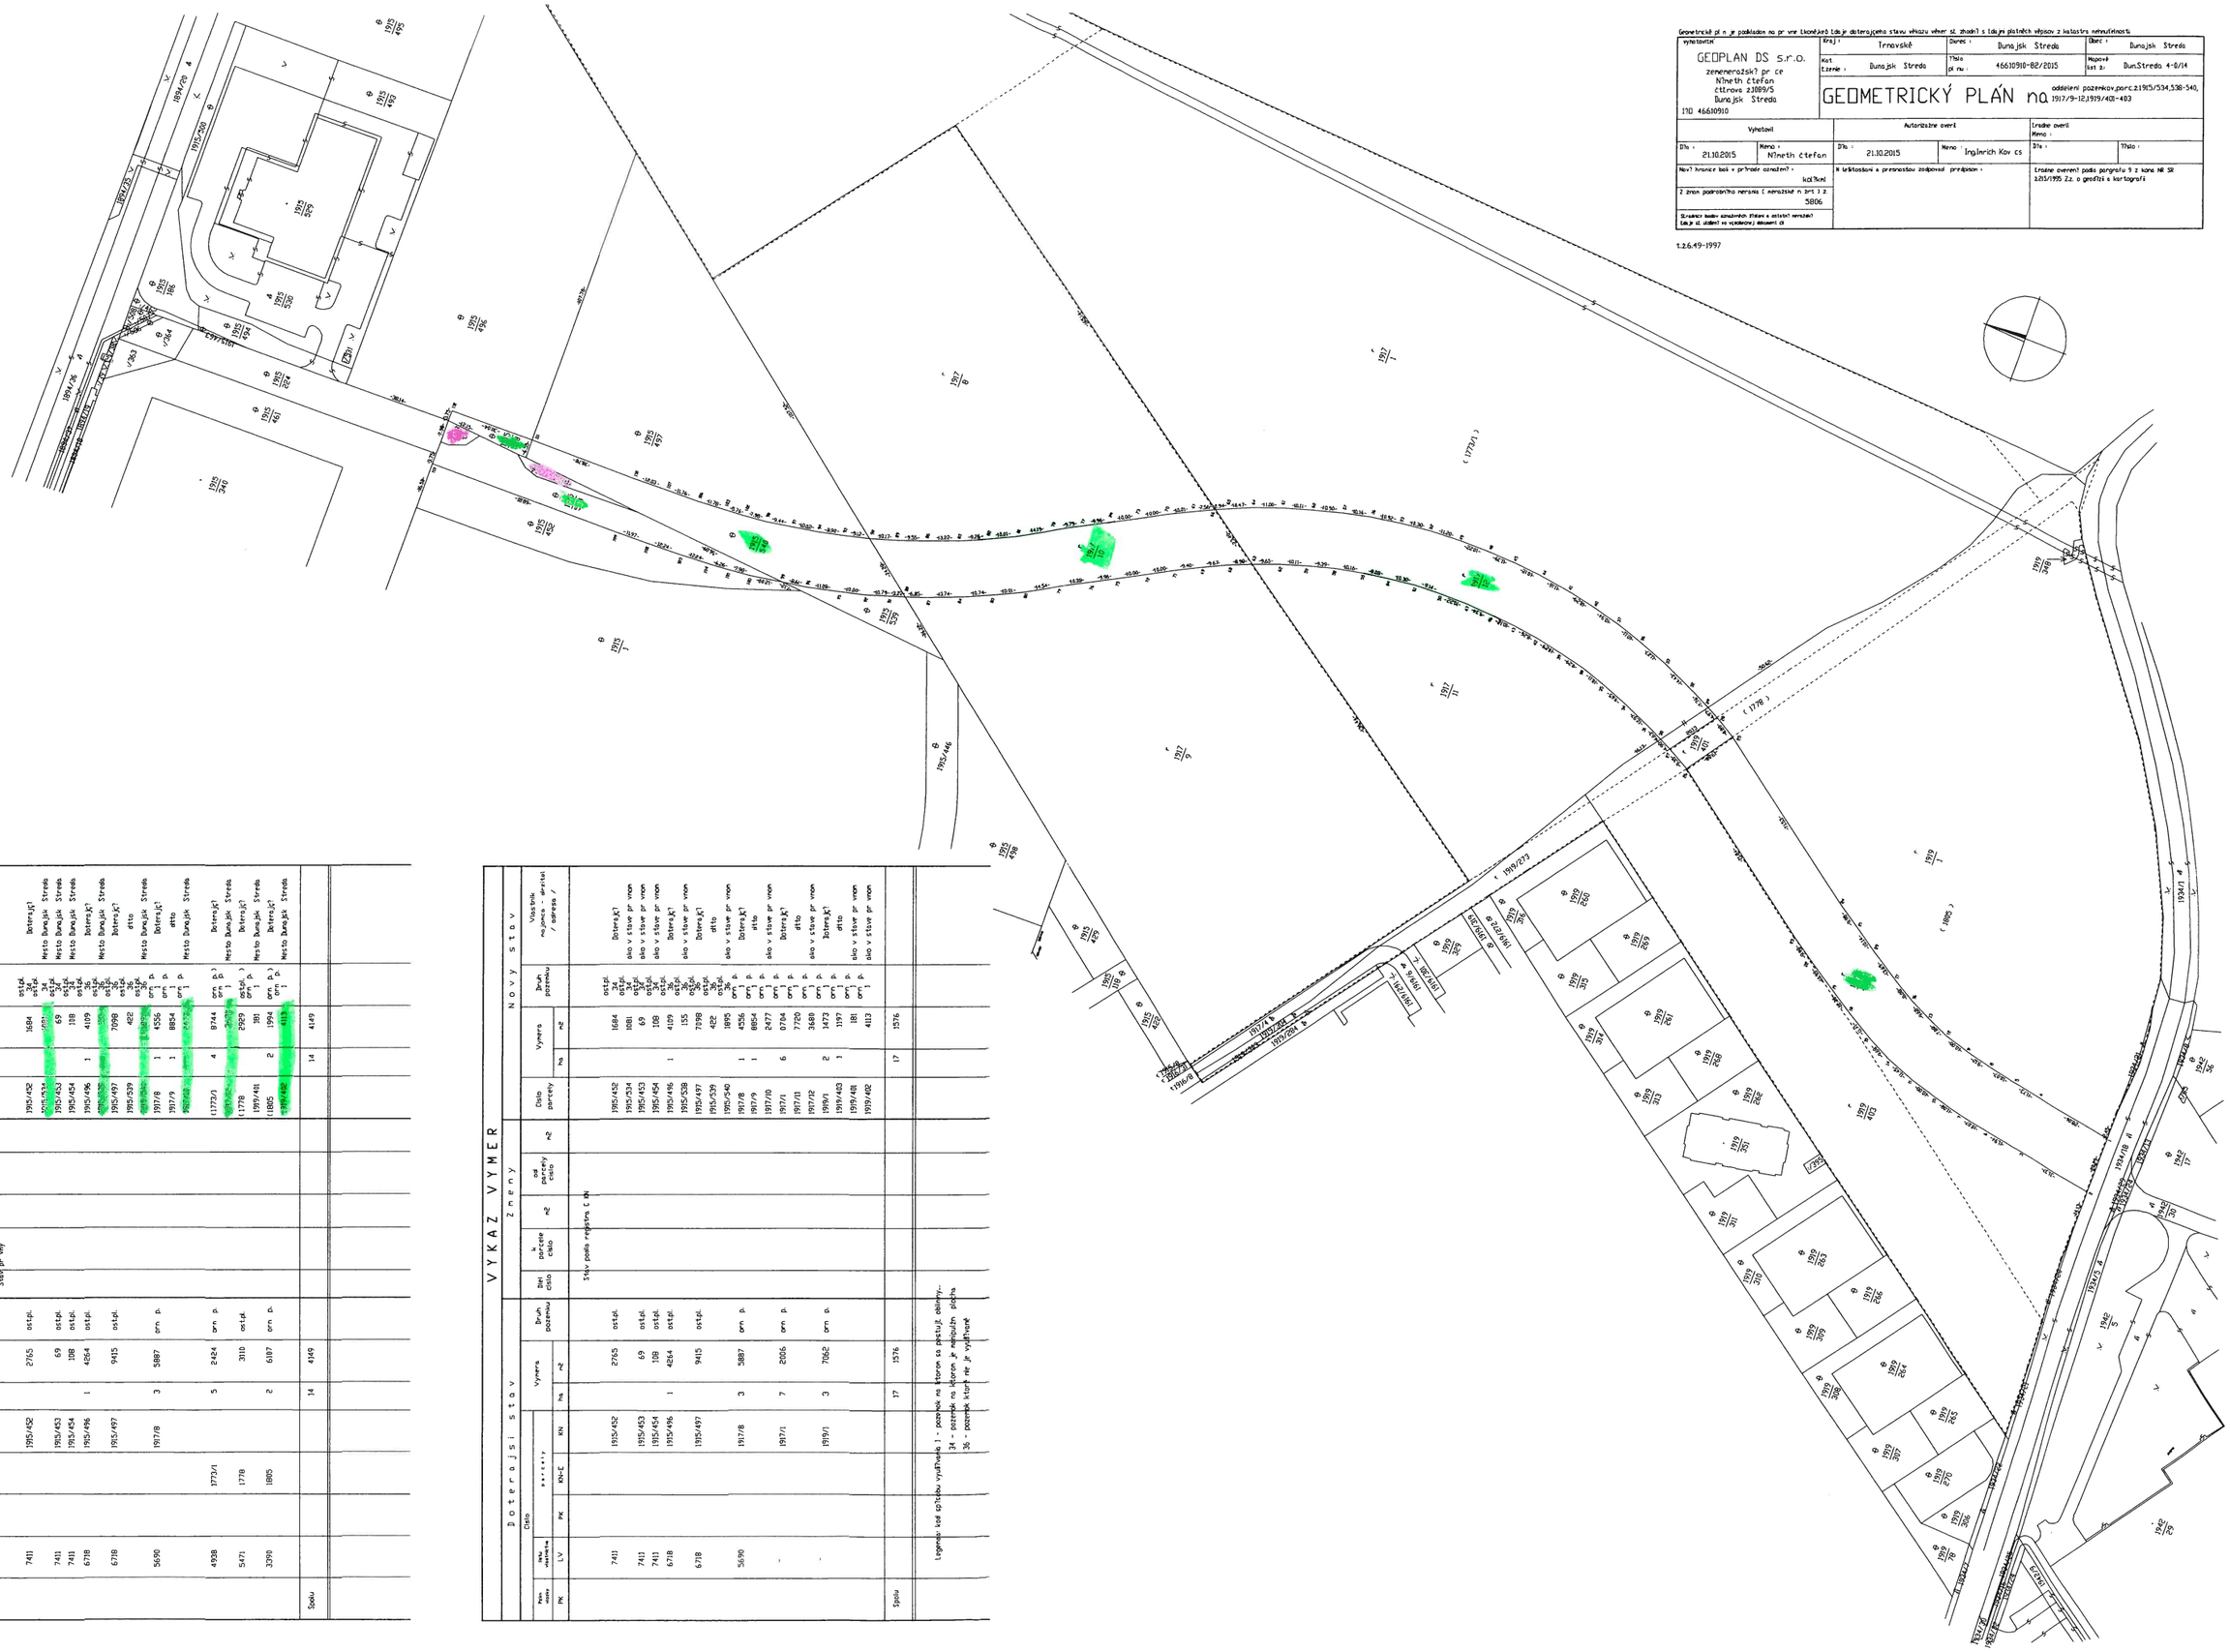
t.z.6.49-1997