


odkupné stredisko



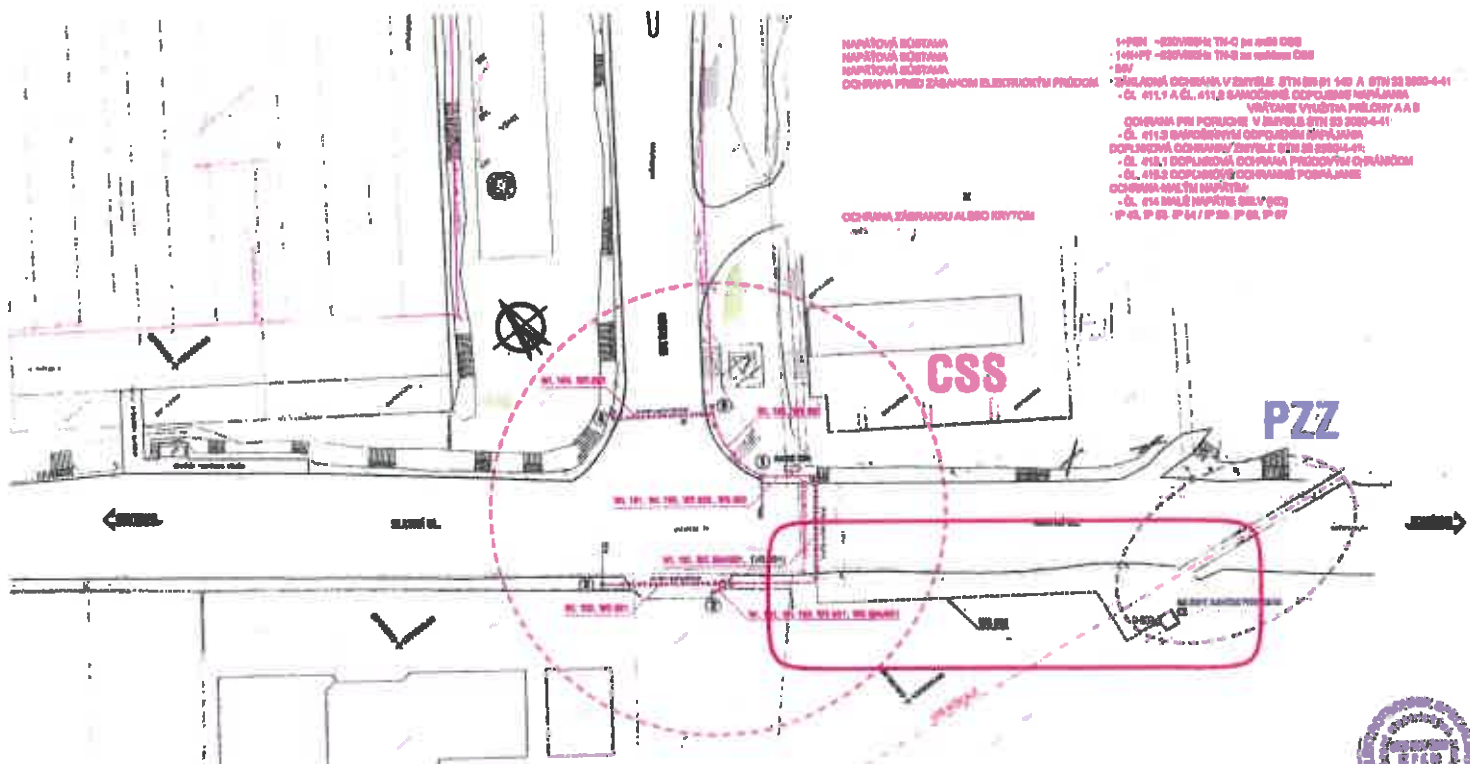



OCHRANA ZÁBRANOU ALBO KRYTOM

CSS

PZZ










priecestie š. 8,00 m  
km 51,030

51,1

HĽAVNÁ UL.

901  
35x80, MF, 5m

901  
35x80, MF, 20m  
HĽAVNÁ UL.

901  
35x80, MF, 40m

km 51,115  
koniec stavby

901  
P150, R110, 13m

km 51,063  
Pretlak C1

RD  
km 51,048  
Začiatok stavby


901  
35x80, MF, 20m



Hydinársky závod n.p.





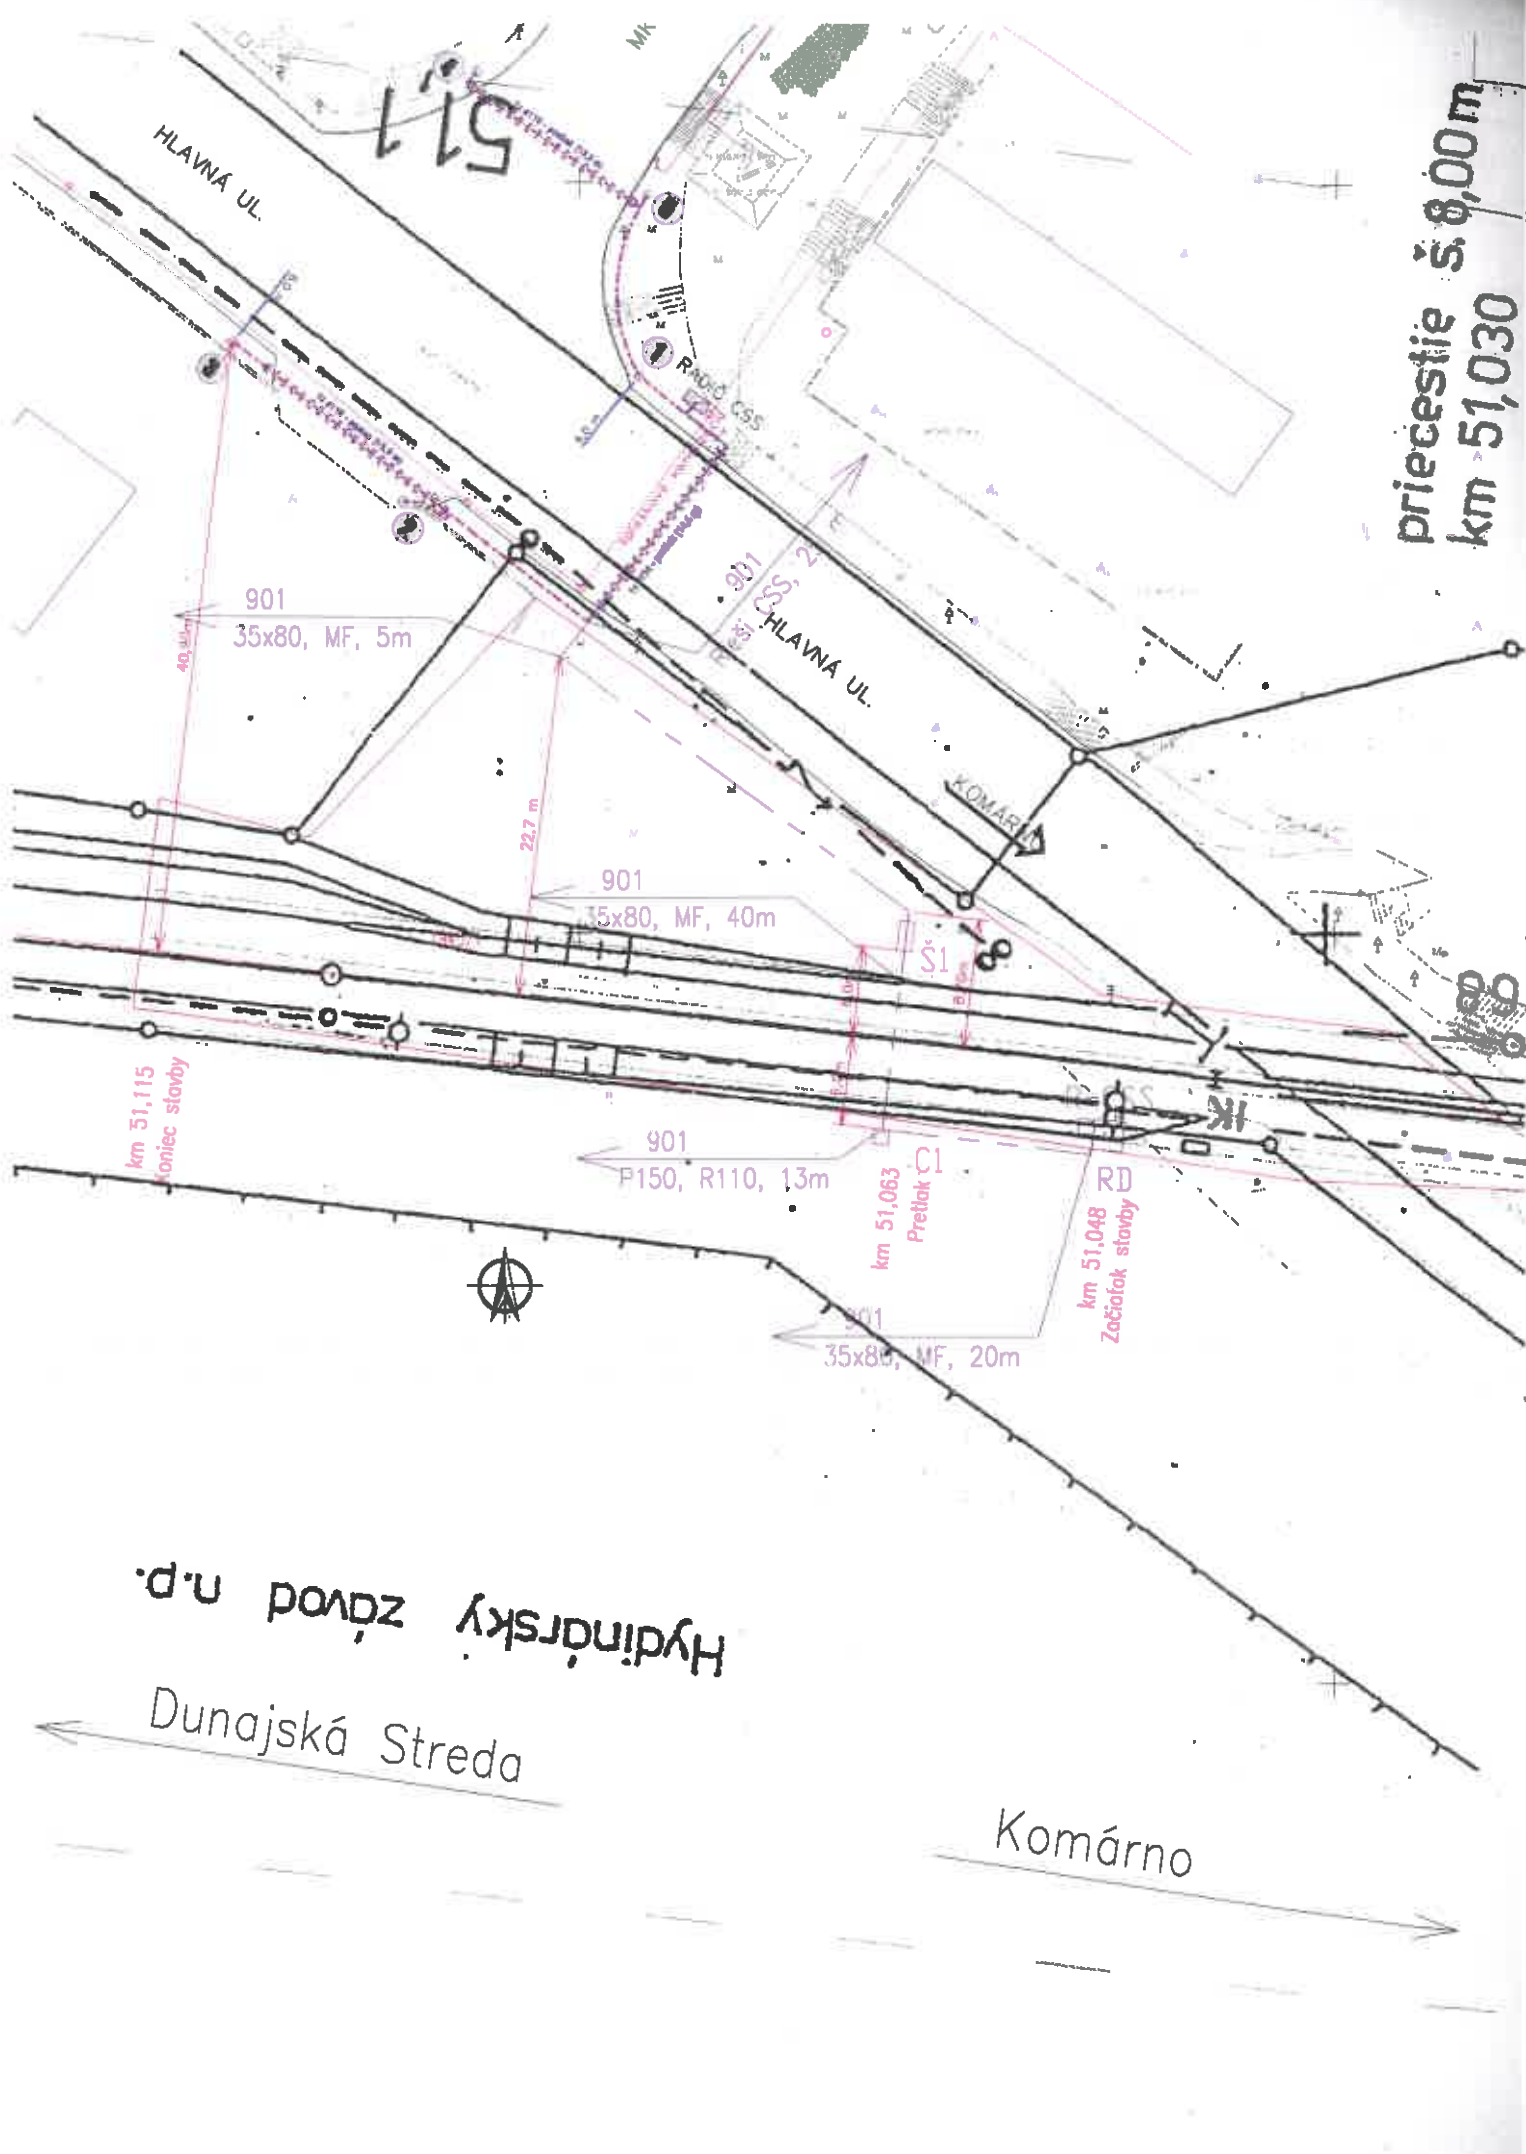








Dunajská Streda


Komárno






# LEGENDA:

-  Os koľají
-  Trasa káblov zabezpečovacieho zariadenia
-  Trasa káblov cestnej svetelnej križovatky
-  Hranica pozemku ŽSR, parcelné číslo
-  číslo kábla
-  šírka a hĺbka výkopu v cm, krytie káblov zab. zar. modrou výstražnou fóliou, dĺžka výkopu v m
-  Pretlak pod koľajami v hĺbke 150cm, uloženie káblov zab. zar. v HDPE chráničke priemeru 110 mm, dĺžka pretlaku v m
-  pretlak pod koľajou v km 51,063 (križovanie)
-  Vzdialenosť káblvej trasy od osi koľaje (súbeh)
-  existujúci reléový domček priecestio
-  Prípojná skrina pre CSS
-  štartovacia jama pretlaku (2x1m)
-  cieľová jama pretlaku (1x1m)

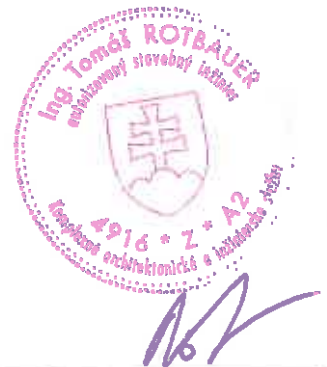

Zodpovedný projektant stavby:	Ing. HORAL	 <b>ING. ĽUBOŠ HORAL</b> AUTORIZOVANÝ STAVEBNÝ INŽINIER REGISTRAČNÉ ČÍSLO: 517/19 KOMPLEXNÉ ARCHITECTURÁLNE A INŽENIERINGOVÉ SLUŽBY A SPOLOVNÉ TECHNICKÉ PORADENSTVO
<b>GENERÁLNY PROJEKTANT</b>		
Zákazkové číslo:	<b>051071</b>	KONTAKT Adresa: Topoľčian 208, 828 02 poľná Hala Tel.: 091 781 18 88 Mobil: 0901 494 788 E-mail: horal.projekt@gmail.com

Zodpovedný projektant súboru:	Ing. ROTBAUER	 <b>PROJEKTOVANIE ZABEZPEČOVACÍCH A OZNAMOVACÍCH ZARIADENÍ</b> Ružinovská 10, 821 02 BRATISLAVA tel.: 00421-(0)2-8828 2810 projekcia@projektintra.sk	
Vypracoval:	Ing. ROTBAUER		
Kontroloval:	Ing. BÉREŠ		
Kraj:	Trnavský	Okres:	Dunajská Streda
Investor – stavebník: Mesto Dunajská Streda			
<b>VYPRACOVANIE PD NA CESTNÚ SVETELNÚ SIGNALIZÁCIU NA KRIŽOVATKE HLAVNÁ UL.- MK TESCO</b>			
Súbor: Úprava v PZZ A1 km 51,028			
Názov prílohy: <b>Polohopisný výkres</b>			
Stupeň – účel:		DRS	
Zákazkové číslo:		98 304 123	
Archívne číslo:		Z-2019-14	
Dátum:		06/2019	
Počet A4:		2x	
Mierka:		1:500	
Časť:		Súprava:	
Príloha:		<b>1</b>	
		<b>B.1</b>	