

OPPLATNENÉ PODĽA
Zákona č. 145/96 Z.z.

Geometrický plán je podkladom na právne úkony, keď údaje doterajšieho stavu výkazu výmer sú zhodné s údajmi platných výpisov z katastra nehnuteľností

Vyhotovitel GEOPLAN DS s.r.o. Štúrova 1089/5 Dunajská Streda 92901 IČO: 46610910		Kraj <i>Trnavský</i>	Okres <i>Dunajská Streda</i>	Obec <i>Dunajská Streda</i>
		Kat. územie <i>Dunajská Streda</i>	Číslo plánu <i>305/2024</i>	Mapový list č <i>DS 5-0/43</i>
GEOMETRICKÝ PLÁN <i>na priznanie práva uloženia inžinierskych sietí p.č.2852,3134/58</i>				
Vyhotovil		Autorizačne overil		Úradne overil Meno: Ing. Zuzana Kosár
Dňa: <i>05.06.2024</i>	Meno: <i>Ing. Balázs Klempa</i>	Dňa: <i>05.06.2024</i>	Meno: <i>Ing. Viktor Pataj</i>	Dňa: <i>12-06-2024</i> Číslo: <i>64-1852/2024</i>
Nové hranice boli v prírode označené <i>nie sú označené</i>		Náležitosti a presnosťou zodpovedajú opisom		Úradne overené podľa § 9 zákona NR SR č. 215/1995 Z.z. o geodézii a kartografii
Záznam podrobného merania (meračský náčrt) č. <i>8215</i>				
Súradnice bodov označených číslami a ostatné meračské údaje sú uložené vo všeobecnej dokumentácii				

t.č. 6.50 - 1997

VÝKAZ VÝMER



str. 1

Doterajší stav				Zmeny					Nový stav						
PK vložky	Číslo parcely		Výmera		Druh pozemku	Diel	k parcele číslo	m ²	od parcely číslo	m ²	Číslo parcely	Výmera		Druh pozemku	Vlastník, (iná opráv. osoba) adresa, (sídlo)
	KN-E	KN-C	ha	m ²								ha	m ²		
Stav právny je totožný s registrom C KN															
5441		2852	1	2981	zost.pl.	1		2852		62	2852	1	2981	zost.pl. 22	Doterajší
3251		3134/58		5678	ost.pl.	2		3134/58		46	3134/58		5678	ost.pl. 34	detto
Spolu:			1	8659						108		1	8659		

Legenda: kód spôsobu využívania 2 Pozemok, na ktorom je postavená inžinierska stavba cestná, miestna a územová komunikácia, lesná cesta, poľná cesta, chodník, nekryté parkovisko a ich súčasť

34 Pozemok, na ktorom je manipulačná a skladová plocha, objekt a stavba slúžiaca lesnému hospodárstvu

Zriaďuje sa vecné bremeno na priznanie práva uloženia, údržby a rekonštrukcie inžinierskych sietí na p.č.2852,3134/58 vo vyznačenom rozsahu diel 1-2 v prospech základe doloženej zmluvy

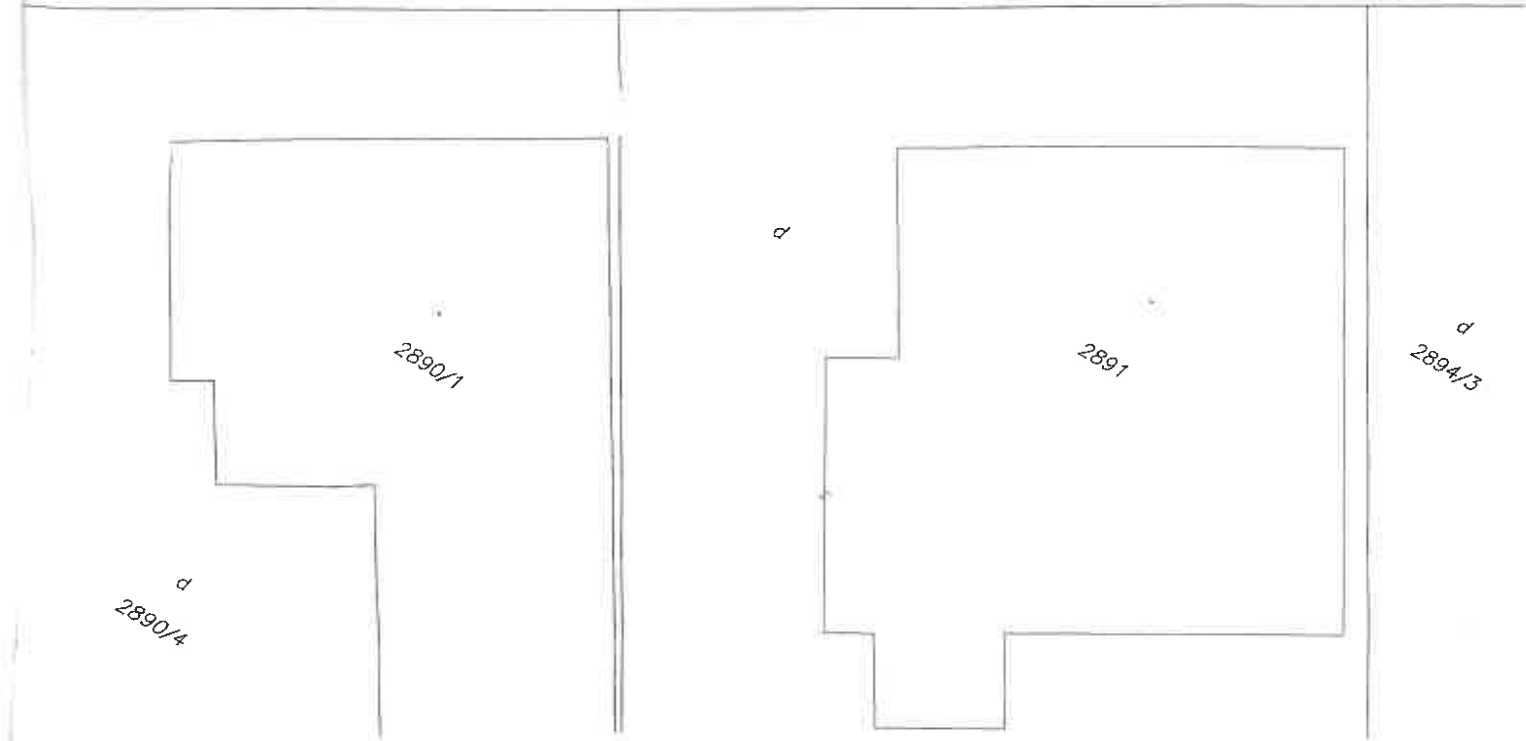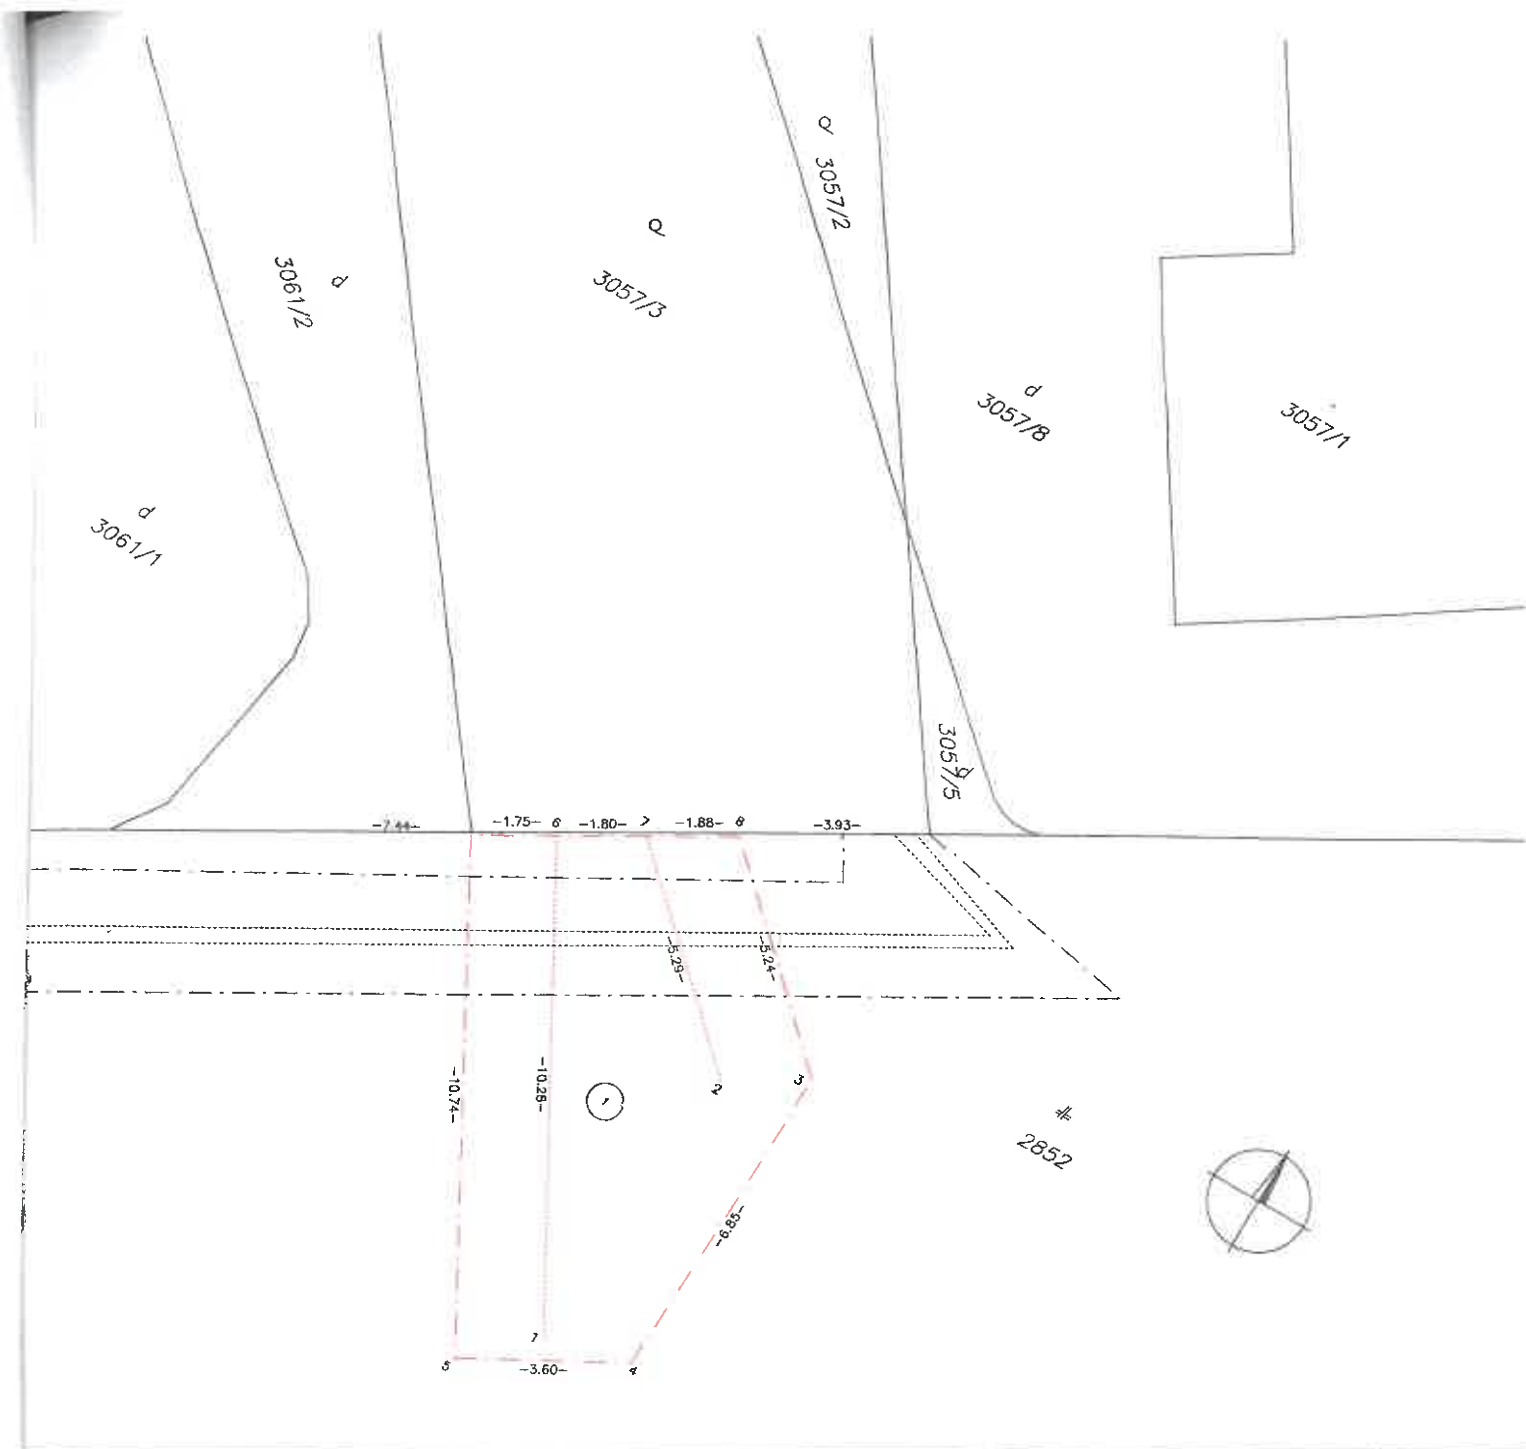

3134/285

d
3134/274

d
3134/120

3134/284

d
3134/273



A
3134/58


3134/283

d
3134/272

d
3134/85

3134/282

d
3134/86

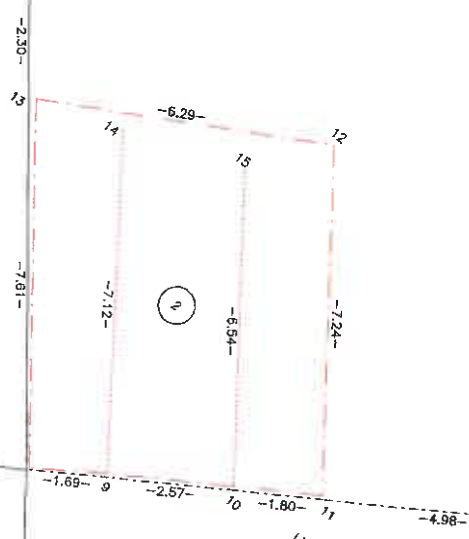

//
3118/44

//
3118/42


//
3118/45

Γ
3071/1

Γ
3070/1

Γ
3070/10


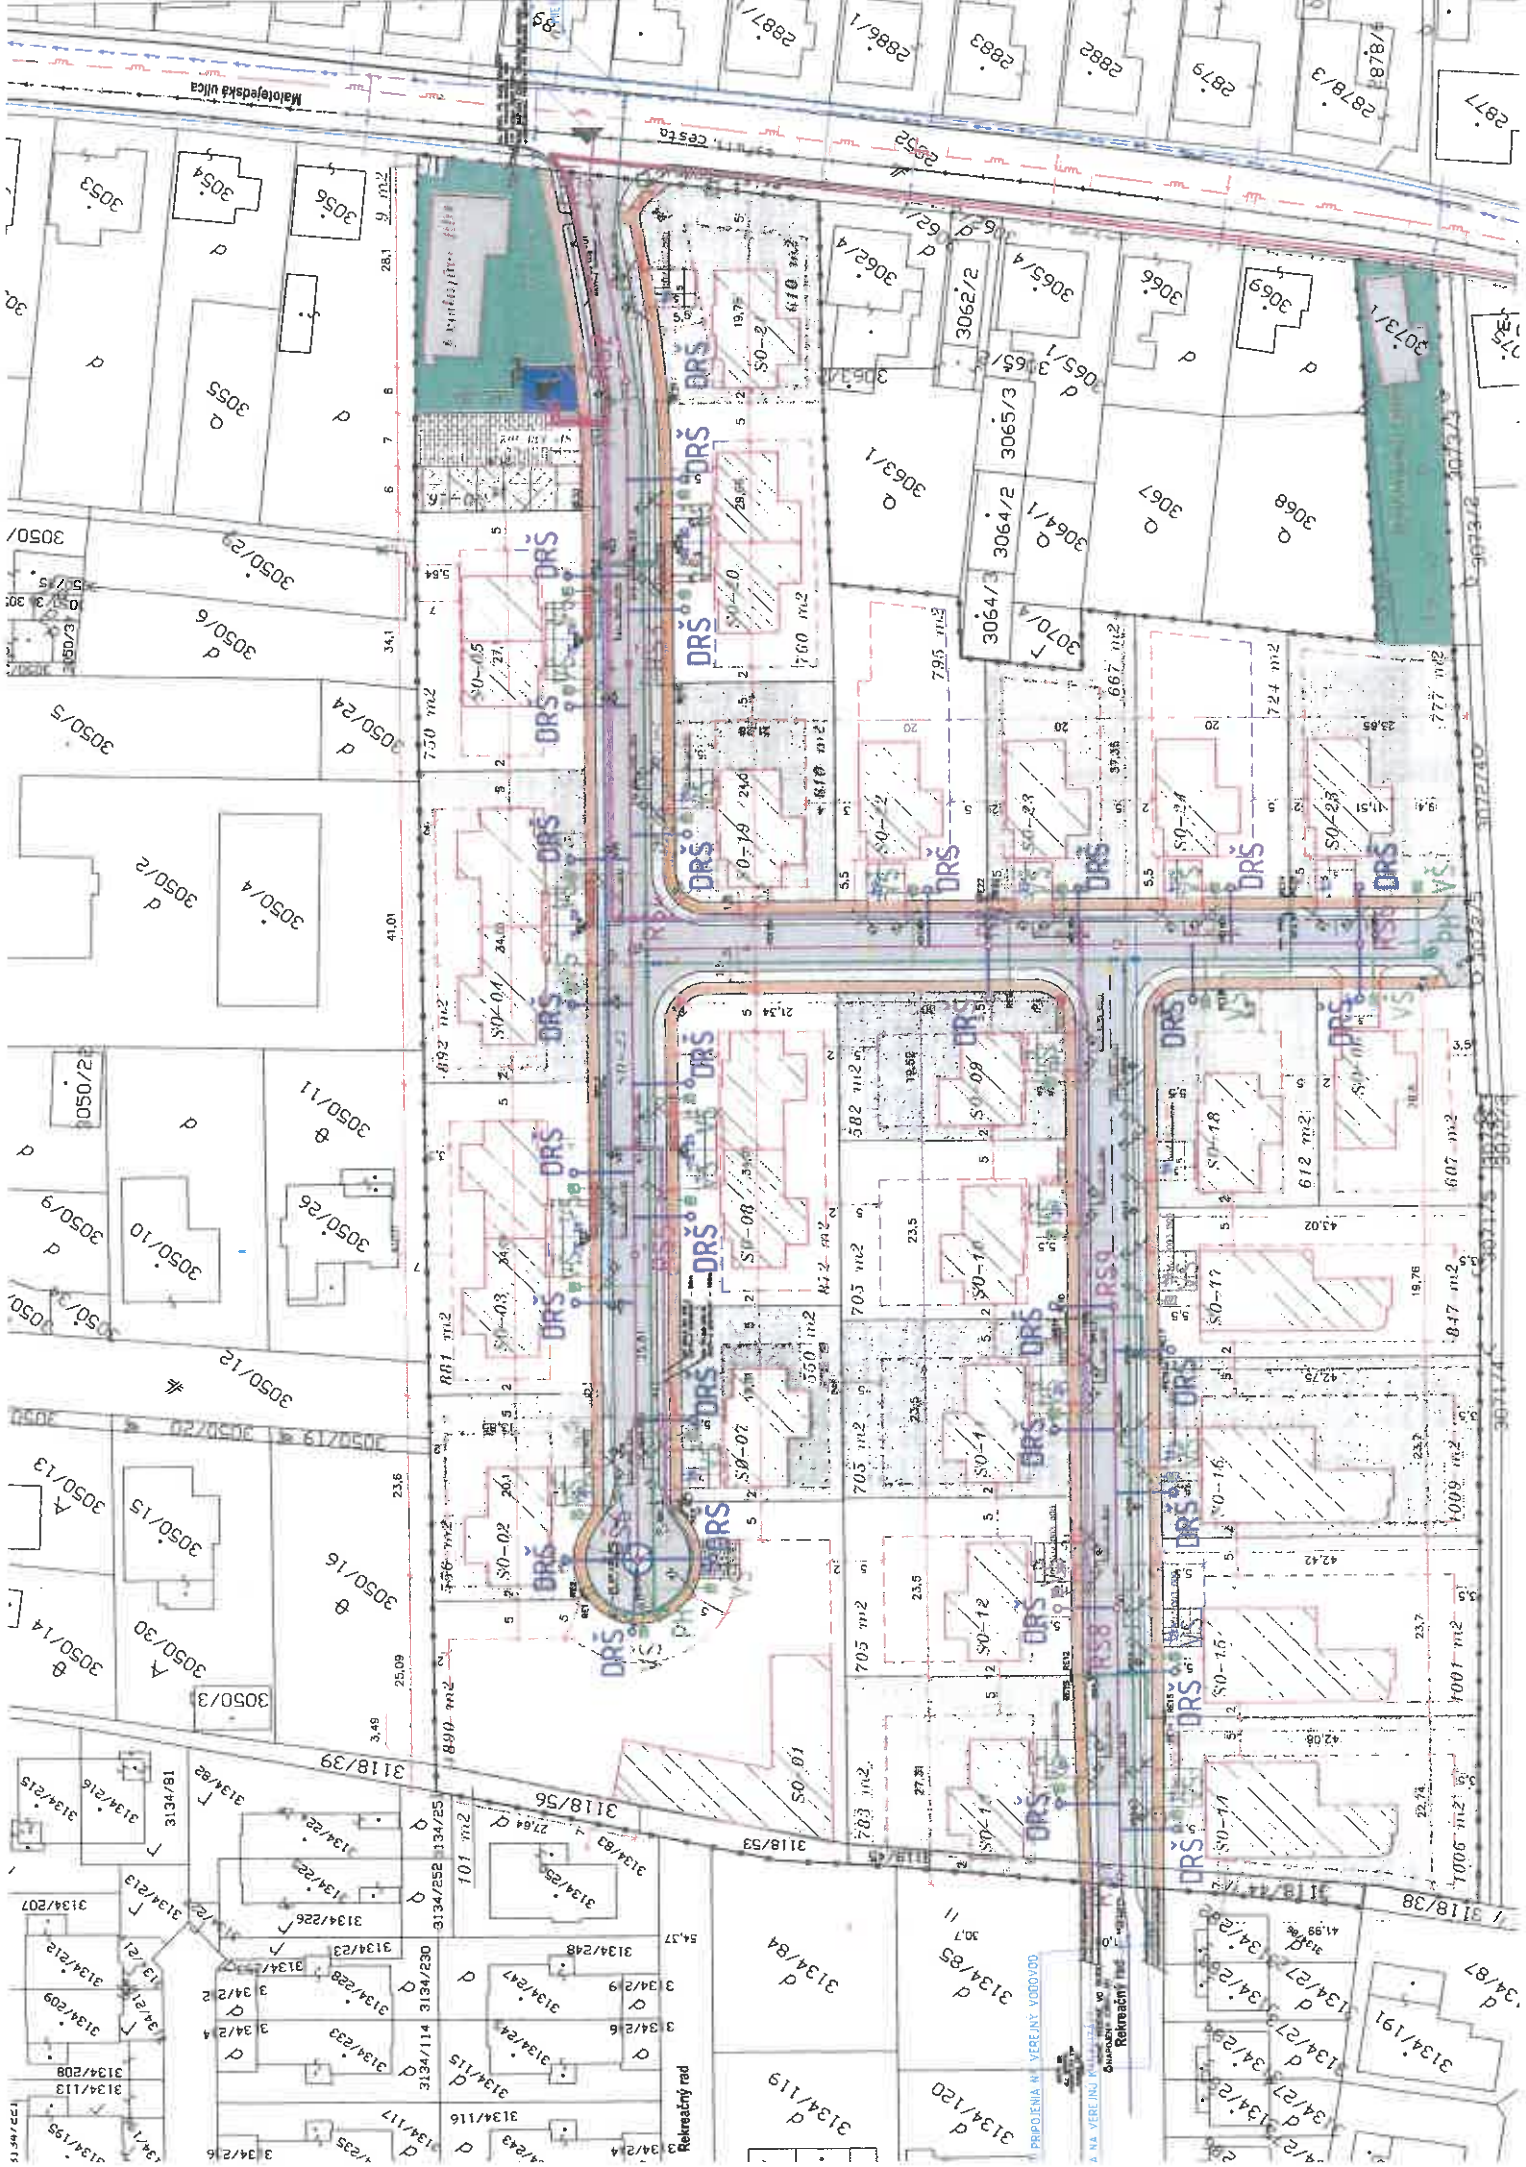

